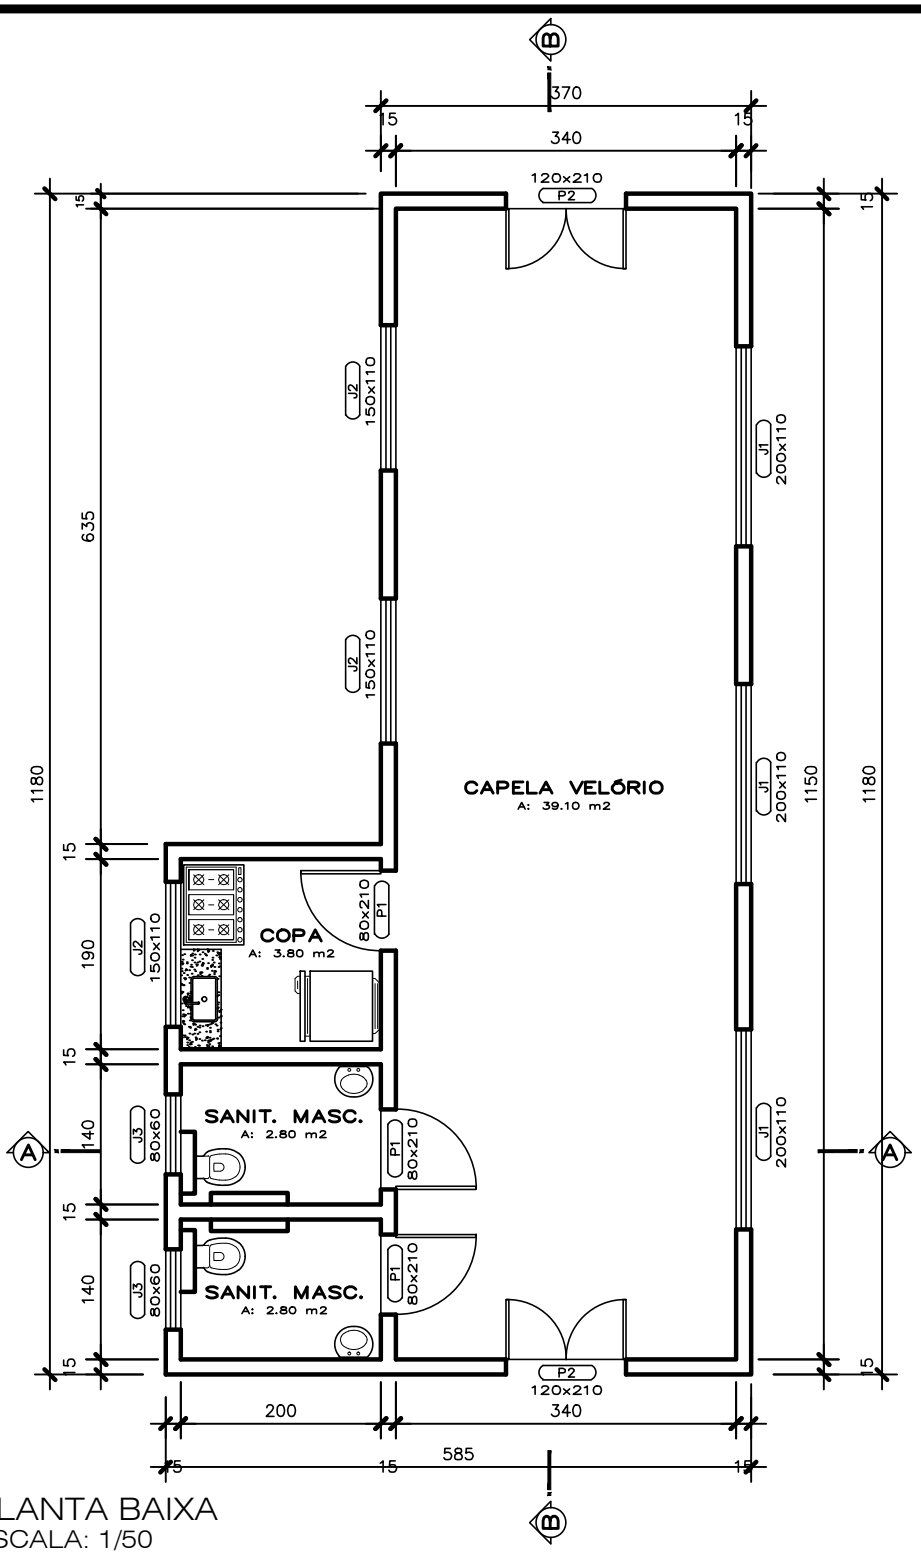

PLANTA BAIXA
ESCALA: 1/50

PREFEITURA MUNICIPAL DE PONTO CHIQUE/MG

PROJETO ARQUITETÔNICO - CAPELA VELÓRIO

ENDEREÇO: RUA JOÃO RAMOS, S/N, CENTRO	ÁREA CONSTRUÇÃO: 55,05m²
MUNICÍPIO: PONTO CHIQUE/MG	DATA: FEVEREIRO/2022
REQUERENTE:	RESPONSÁVEL TÉCNICO:
JOSÉ GERALDO ALVES DE ALMEIDA PREFEITO MUNICIPAL	MARCOS PAULO MADUREIRA LOPES:01532994605 Assinado digitalmente por MARCOS PAULO MADUREIRA LOPES:01532994605 MARCOS PAULO MADUREIRA LOPES CREA MG: 224.188/D

FOLHA: 01/03