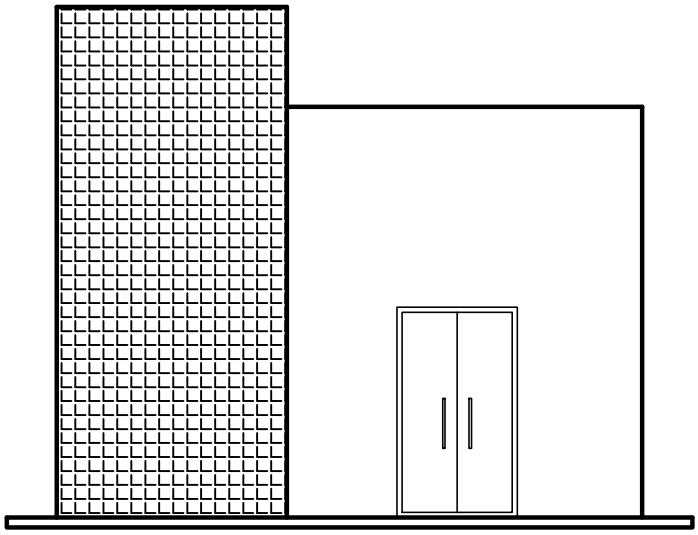

FACHADA FRONTAL
ESCALA: 1/75

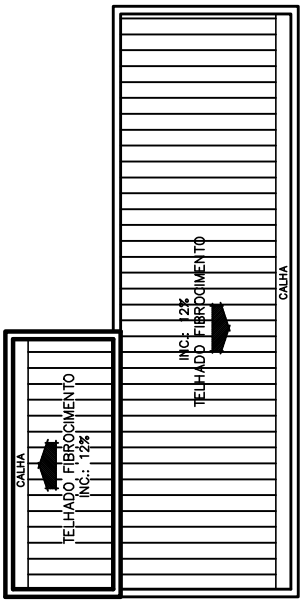

COBERTURA
ESCALA: 1/150

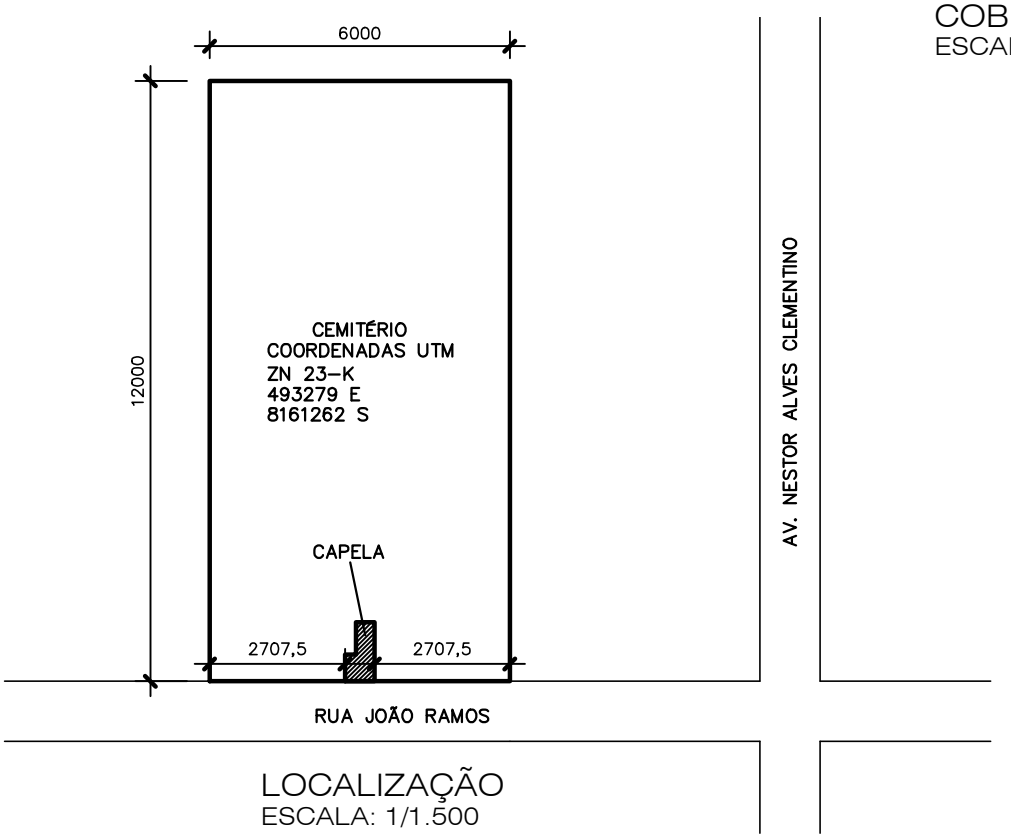

LOCALIZAÇÃO
ESCALA: 1/1.500

PREFEITURA MUNICIPAL DE PONTO CHIQUE/MG

PROJETO ARQUITETÔNICO - CAPELA VELÓRIO

ENDEREÇO: RUA JOÃO RAMOS, S/N, CENTRO	ÁREA CONSTRUÇÃO: 55,05m²
MUNICÍPIO: PONTO CHIQUE/MG	DATA: FEVEREIRO/2022
REQUERENTE:	RESPONSÁVEL TÉCNICO:

MARCOS PAULO MADUREIRA LOPES: 01532994605
Assinado digitalmente por MARCOS PAULO MADUREIRA LOPES:01532994605

JOSÉ GERALDO ALVES DE ALMEIDA
PREFEITO MUNICIPAL

MARCOS PAULO MADUREIRA LOPES
CREA MG: 224.188/D

FOLHA: 03/03