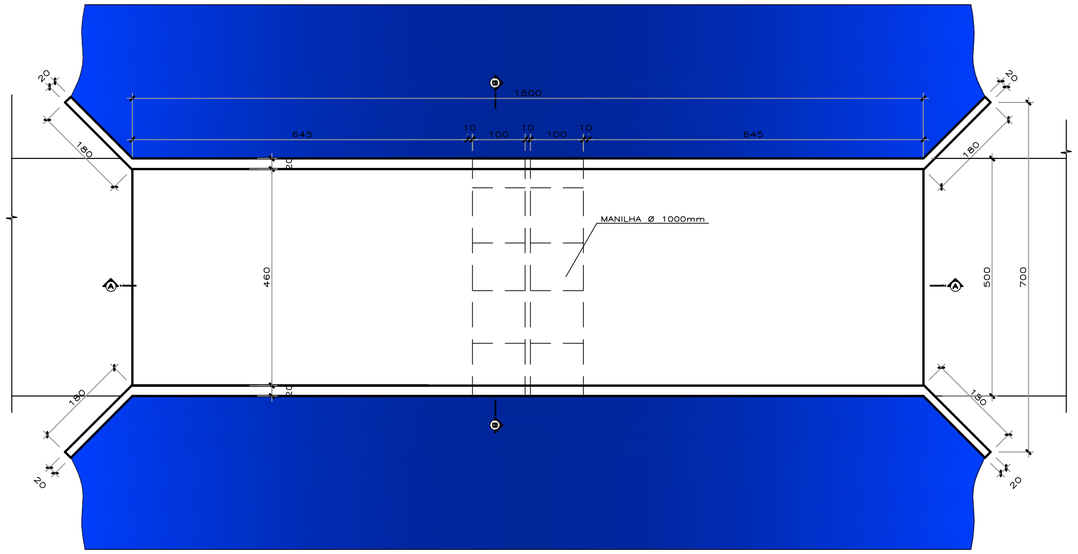

PLANTA BAIXA
ESCALA 1/75

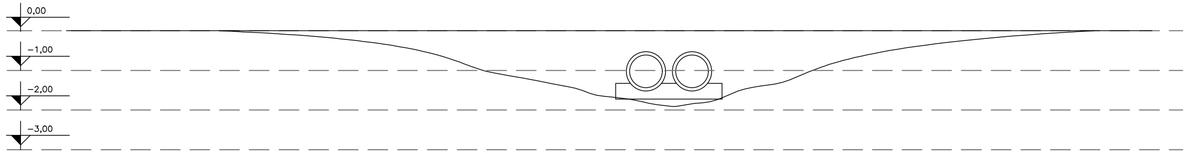

BATIMETRIA
ESCALA 1/100

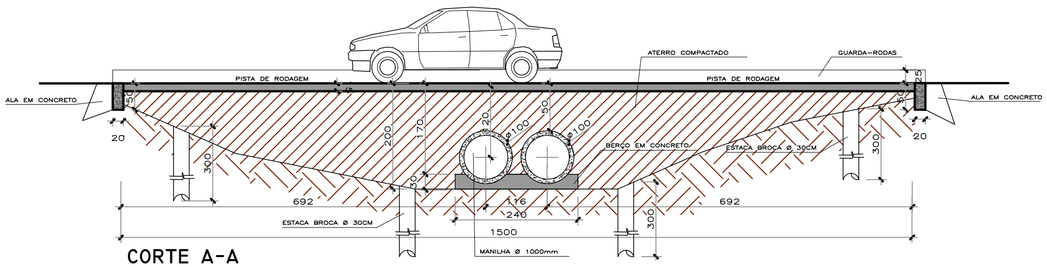

CORTE A-A
ESCALA 1/75

LOCALIZAÇÃO - IMAGEM DE SATÉLITE
SEM ESCALA

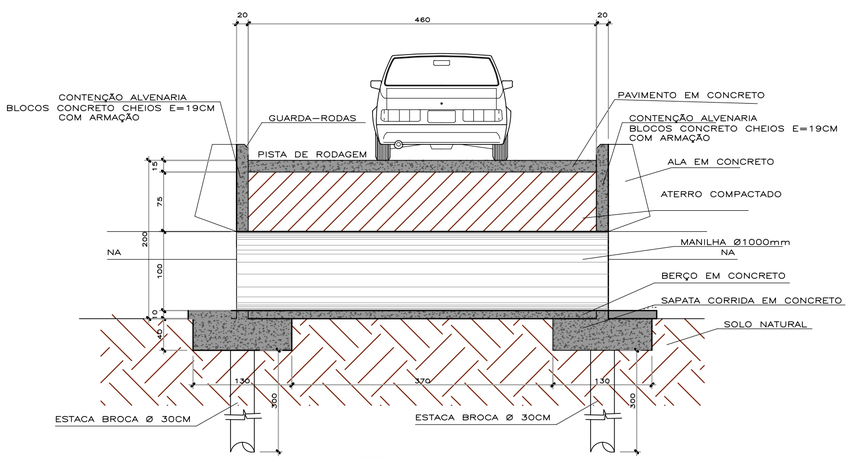

CORTE B-B
ESCALA 1/75

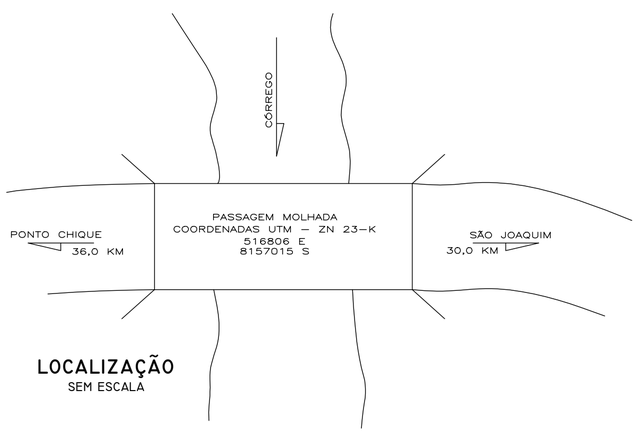

LOCALIZAÇÃO
SEM ESCALA

PREFEITURA MUNICIPAL DE PONTO CHIQUE/MG

JM ASSESSORIA SERVIÇOS E CONSTRUÇÕES LTDA

OBRA/SERVIÇO: CONSTRUÇÃO DE PASSAGEM MOLHADA

PROPRIETÁRIO: PREFEITURA MUNICIPAL DE PONTO CHIQUE/MG

CNPJ: 01.612.500/0001-47

JOSÉ GERALDO ALVES DE ALMEIDA
PREFEITO MUNICIPAL

ENDEREÇO: ESTRADA VICINAL - COMUNIDADE COVANCAS - PONTO CHIQUE/MG

PROJETO: **PROJETO BÁSICO**

RESPONSÁVEL TÉCNICO:

MARCOS PAULO MADUREIRA LOPES: 01532994605
Assinado digitalmente por MARCOS PAULO MADUREIRA LOPES:01532994605

MARCOS PAULO MADUREIRA LOPES
ENGENHEIRO CIVIL - CREA: 224.188/D - MG

ÁREAS:

ÁREA TOTAL 67,50M²

ART Nº:

PROPOSTA Nº:

DATA: JANEIRO/2023

ESCALA: INDICADA

FOLHA: 01/01