


FACHADA

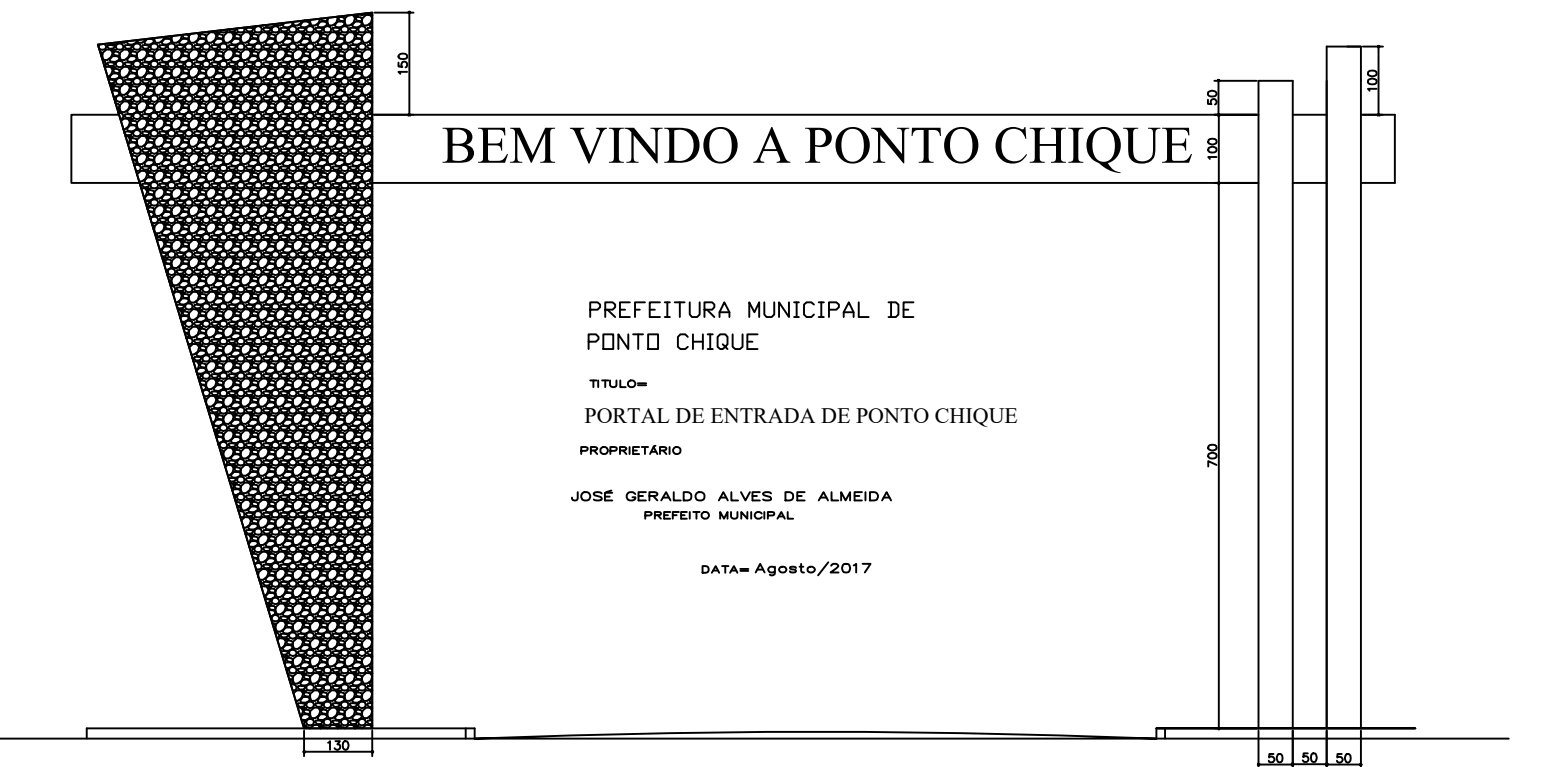

CORTE

BEM VINDO A PONTO CHIQUE

PREFEITURA MUNICIPAL DE
PONTO CHIQUE

TÍTULO—
PORTAL DE ENTRADA DE PONTO CHIQUE

PROPRIETÁRIO
JOSÉ GERALDO ALVES DE ALMEIDA
PREFEITO MUNICIPAL

DATA= Agosto/2017