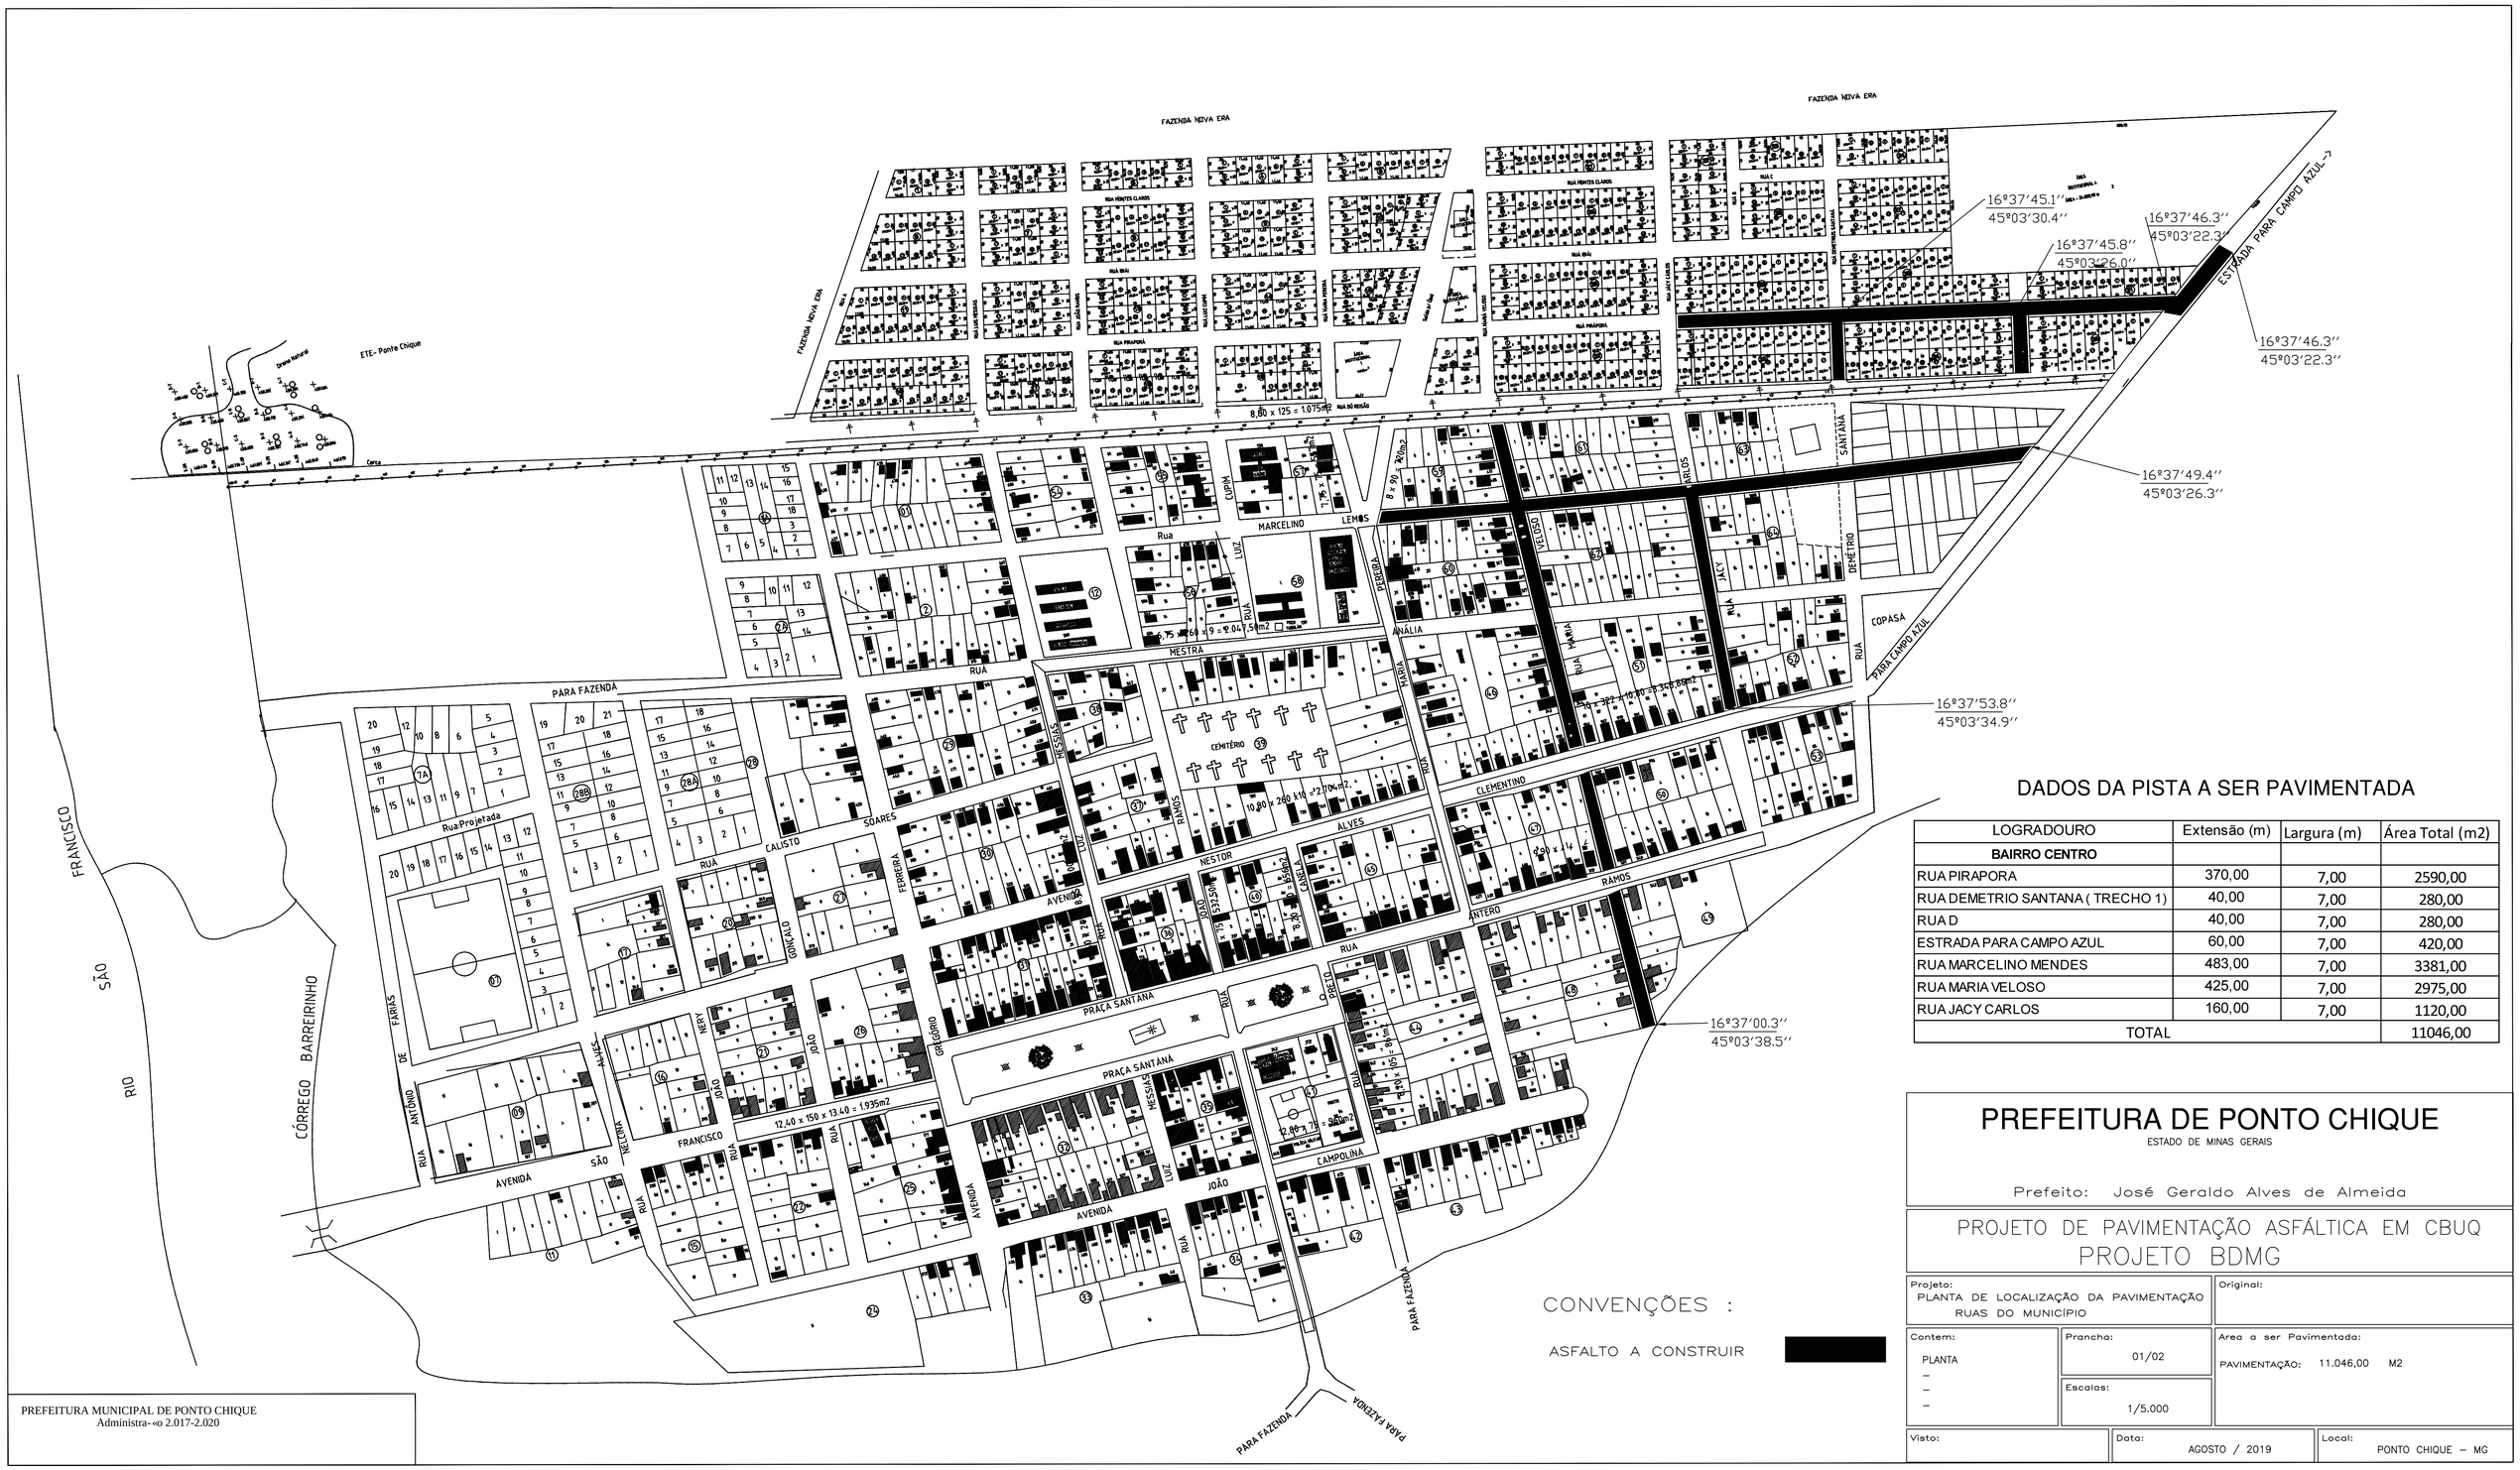

DADOS DA PISTA A SER PAVIMENTADA

LOGRADOURO	Extensão (m)	Largura (m)	Área Total (m2)
BAIRRO CENTRO			
RUA PIRAPORA	370,00	7,00	2590,00
RUA DEMETRIO SANTANA (TRECHO 1)	40,00	7,00	280,00
RUA D	40,00	7,00	280,00
ESTRADA PARA CAMPO AZUL	60,00	7,00	420,00
RUA MARCELINO MENDES	483,00	7,00	3381,00
RUA MARIA VELOSO	425,00	7,00	2975,00
RUA JACY CARLOS	160,00	7,00	1120,00
TOTAL			11046,00

CONVENÇÕES :

ASFALTO A CONSTRUIR

PREFEITURA DE PONTO CHIQUE

ESTADO DE MINAS GERAIS

Prefeito: José Geraldo Alves de Almeida

PROJETO DE PAVIMENTAÇÃO ASFÁLTICA EM CBUQ

PROJETO BDMG

Projeto: PLANTA DE LOCALIZAÇÃO DA PAVIMENTAÇÃO RUAS DO MUNICÍPIO

Original:

Contem: PLANTA – – –

Prancha: 01/02

Escalas: 1/5.000

Area a ser Pavimentada: PAVIMENTAÇÃO: 11.046,00 M2

Visto:

Data: AGOSTO / 2019

Local: PONTO CHIQUE – MG

PREFEITURA MUNICIPAL DE PONTO CHIQUE
Administra- «o 2.017-2.020