2 ARMAÇÃO DA CINTA (85,10 METROS LINEARES)
ESCALA 1:10

3 ARMAÇÃO DA CINTA (54,80 METROS LINEARES)
ESCALA 1:10

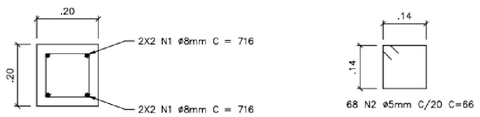

4 ARMAÇÃO DA CINTA (13,57 METROS LINEARES)
ESCALA 1:10

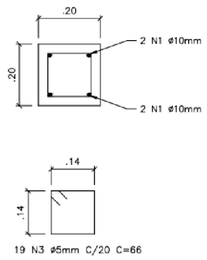

5 PILARES (x63)
ESCALA 1:10

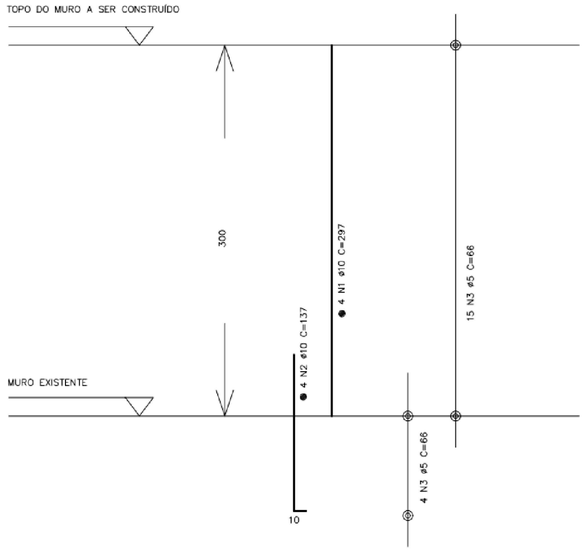

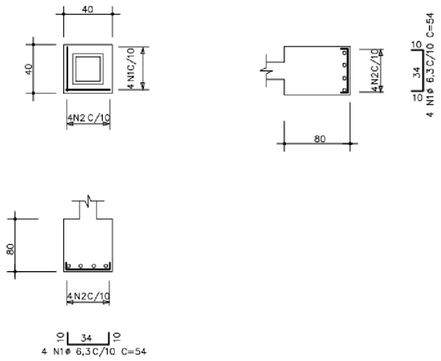

6 ARMAÇÃO DAS SAPATAS
ESCALA 1:25

QUADRO DE AÇO						
	AÇO	POS	BIT (mm)	QUANT	COMPRIMENTO UNIT (cm)	COMPRIMENTO TOTAL (cm)
P1 A P63						
	50A	1	10,0	252	297	74844
	50A	2	10,0	252	137	34524
	60B	3	5,0	1197	66	79002
CINTA 85,10 METROS						
	50A	1	8,0	40	890	35600
	60B	2	5,0	425	66	28050
CINTA 54,80 METROS						
	50A	1	8,0	40	587	23480
	60B	2	5,0	274	66	18084
CINTA 13,60 METROS						
	50A	1	8,0	8	716	5728
	60B	2	5,0	68	66	4488
BLOCOS (X63)						
	50A	1	6,3	252	54	13608
	50A	2	6,3	252	54	13608

RESUMO AÇO CA 50-60			
AÇO	BIT (mm)	COMPR (m)	PESO (kg)
60B	5,0	1296,24	199,62
50A	6,3	272,20	66,70
50A	8,0	648,10	256,00
50A	10,0	1093,70	674,81
Peso Total	60B =		199,62 kg
Peso Total	50A =		997,51 kg

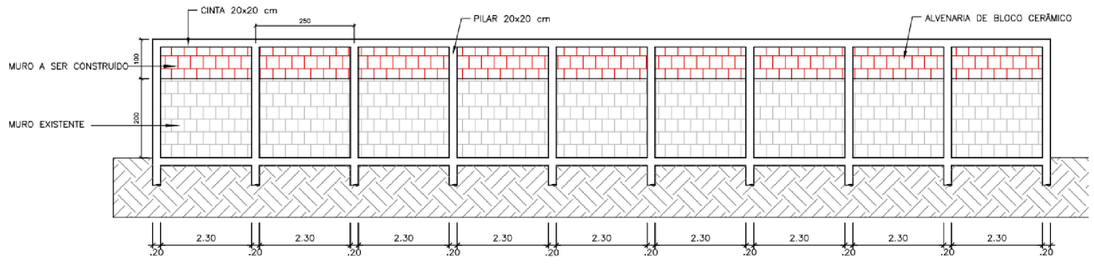

1 DETALHE DO MURO A SER AMPLIADO
ESCALA 1:75

PREFEITURA MUNICIPAL DE PONTO CHIQUE/MG

ADEQUAÇÃO DE CAMPO DE FUTEBOL

PROPRIETÁRIO: PREFEITURA MUNICIPAL DE PONTO CHIQUE/MG
CNPJ: 01.612.500/0001-47

JOSÉ GERALDO ALVES DE ALMEIDA
PREFEITO MUNICIPAL

ENDEREÇO: AVENIDA NESTOR ALVES CLEMENTINO - S/N - PONTO CHIQUE/MG

PROJETO ESTRUTURAL ARQUIBANCADA E MURO

RESPONSÁVEL TÉCNICO:

MARCOS PAULO MADUREIRA LOPES
ENGº CIVIL - CREA MG: 224.188/D

ÁREAS:
ÁREA BANHEIRO..... 42,24M²
ÁREA VESTIÁRIO.....123,18M²
ÁREA ARQUIBANCADA..... 80,50M²
ÁREA TOTAL DO CAMPO.....11.994,80M²

ART Nº: 14202000000005817909

CONTRATO DE REPASSE: 1038307-17/M. ESPORTES

DATA: DEZEMBRO/2019

ESCALA: INDICADA

FOLHA: 02/02